


Bebauungsplanzeichnung zur Änderung der Bau-
grenzen des Bebauungsplanes Nr. 102 vom
15. 5. 1968 für die Grundstücke Flurst. Nr.
2038, 2038/1, 2038/2, 2038/3, ~~2038/29~~ und
~~2038/30~~ im Wege des vereinfachten Verfahrens
nach § 13 BBauG.

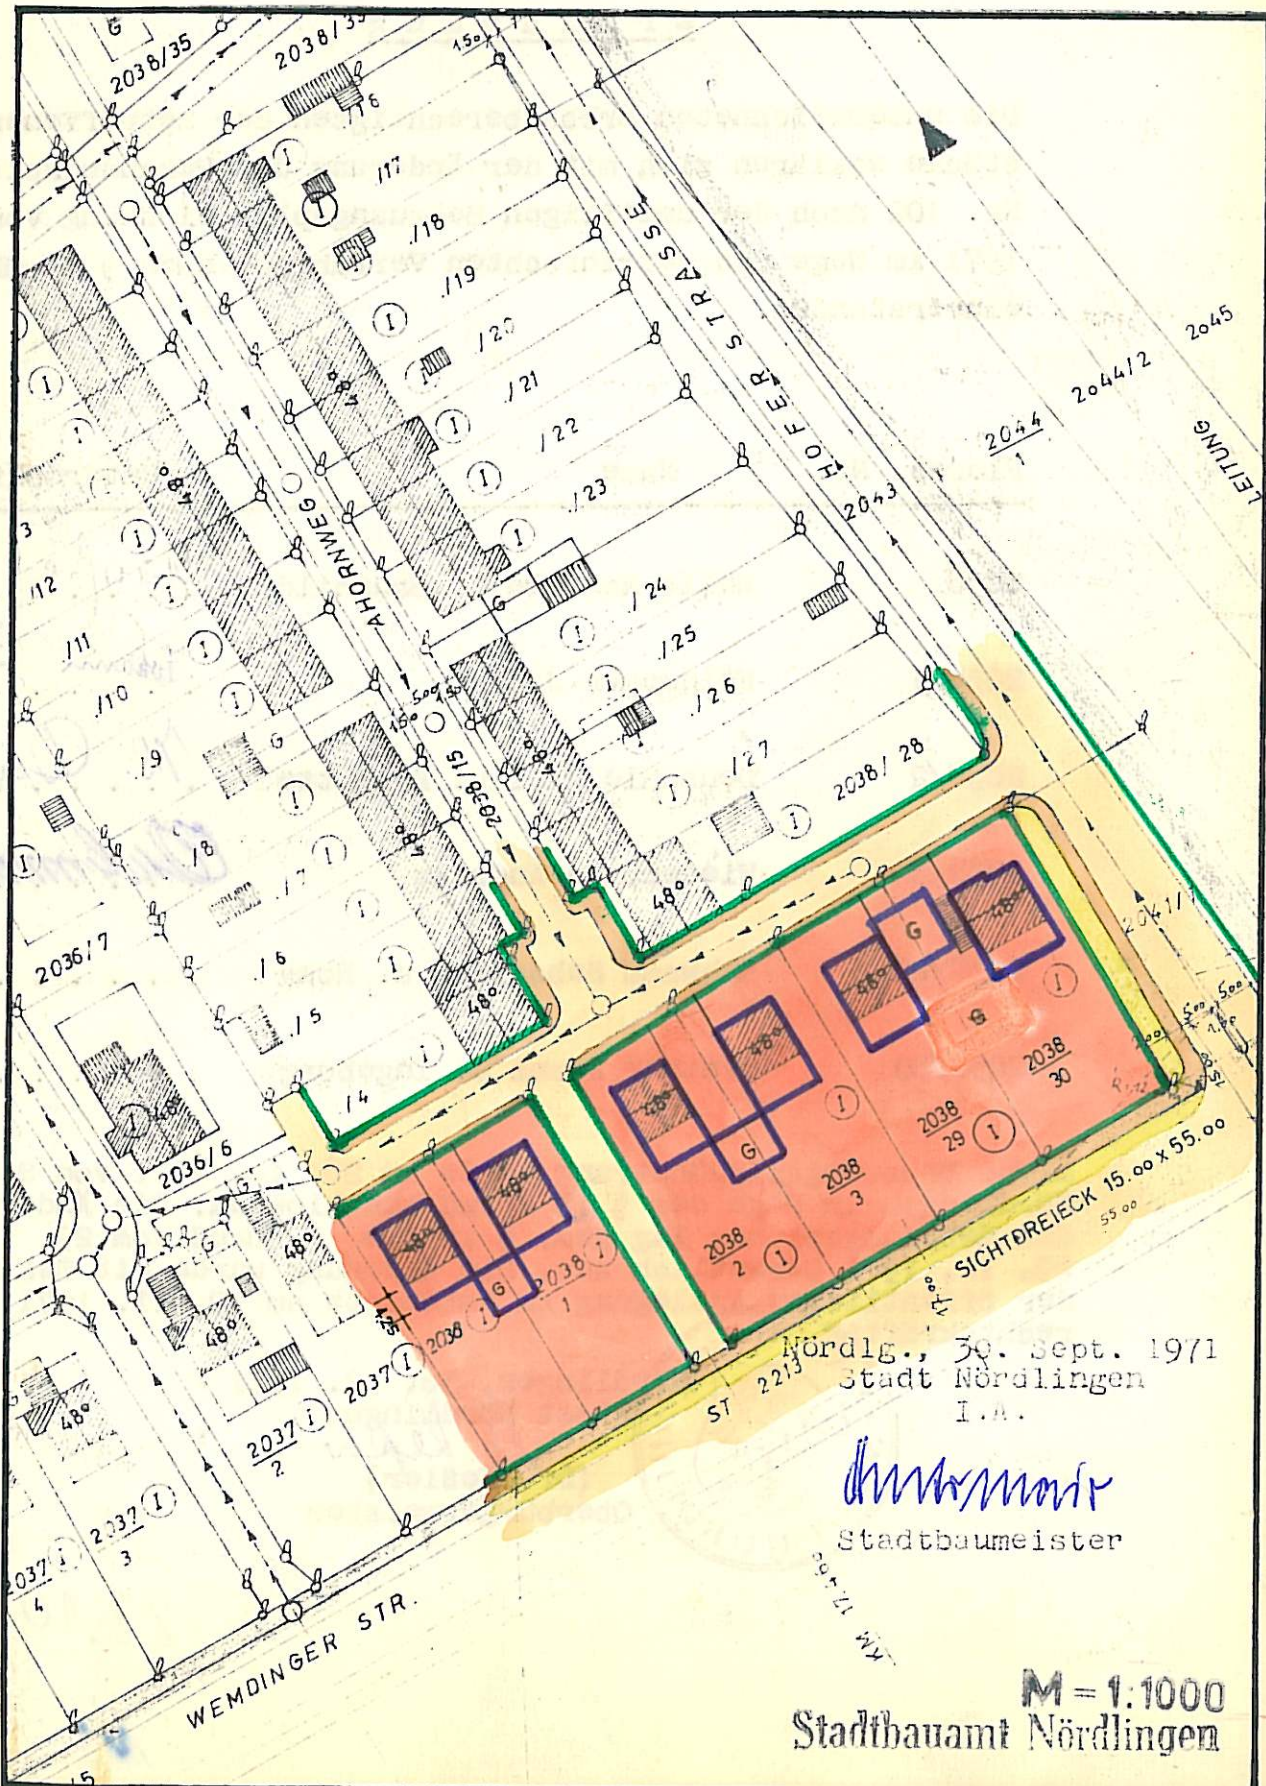

Nördlg., 30. Sept. 1971
Stadt Nördlingen
I.M.

[Signature]
Stadtbaumeister

M = 1:1000
Stadtbauamt Nördlingen