



(1. Änderung
v. 11.2.66)

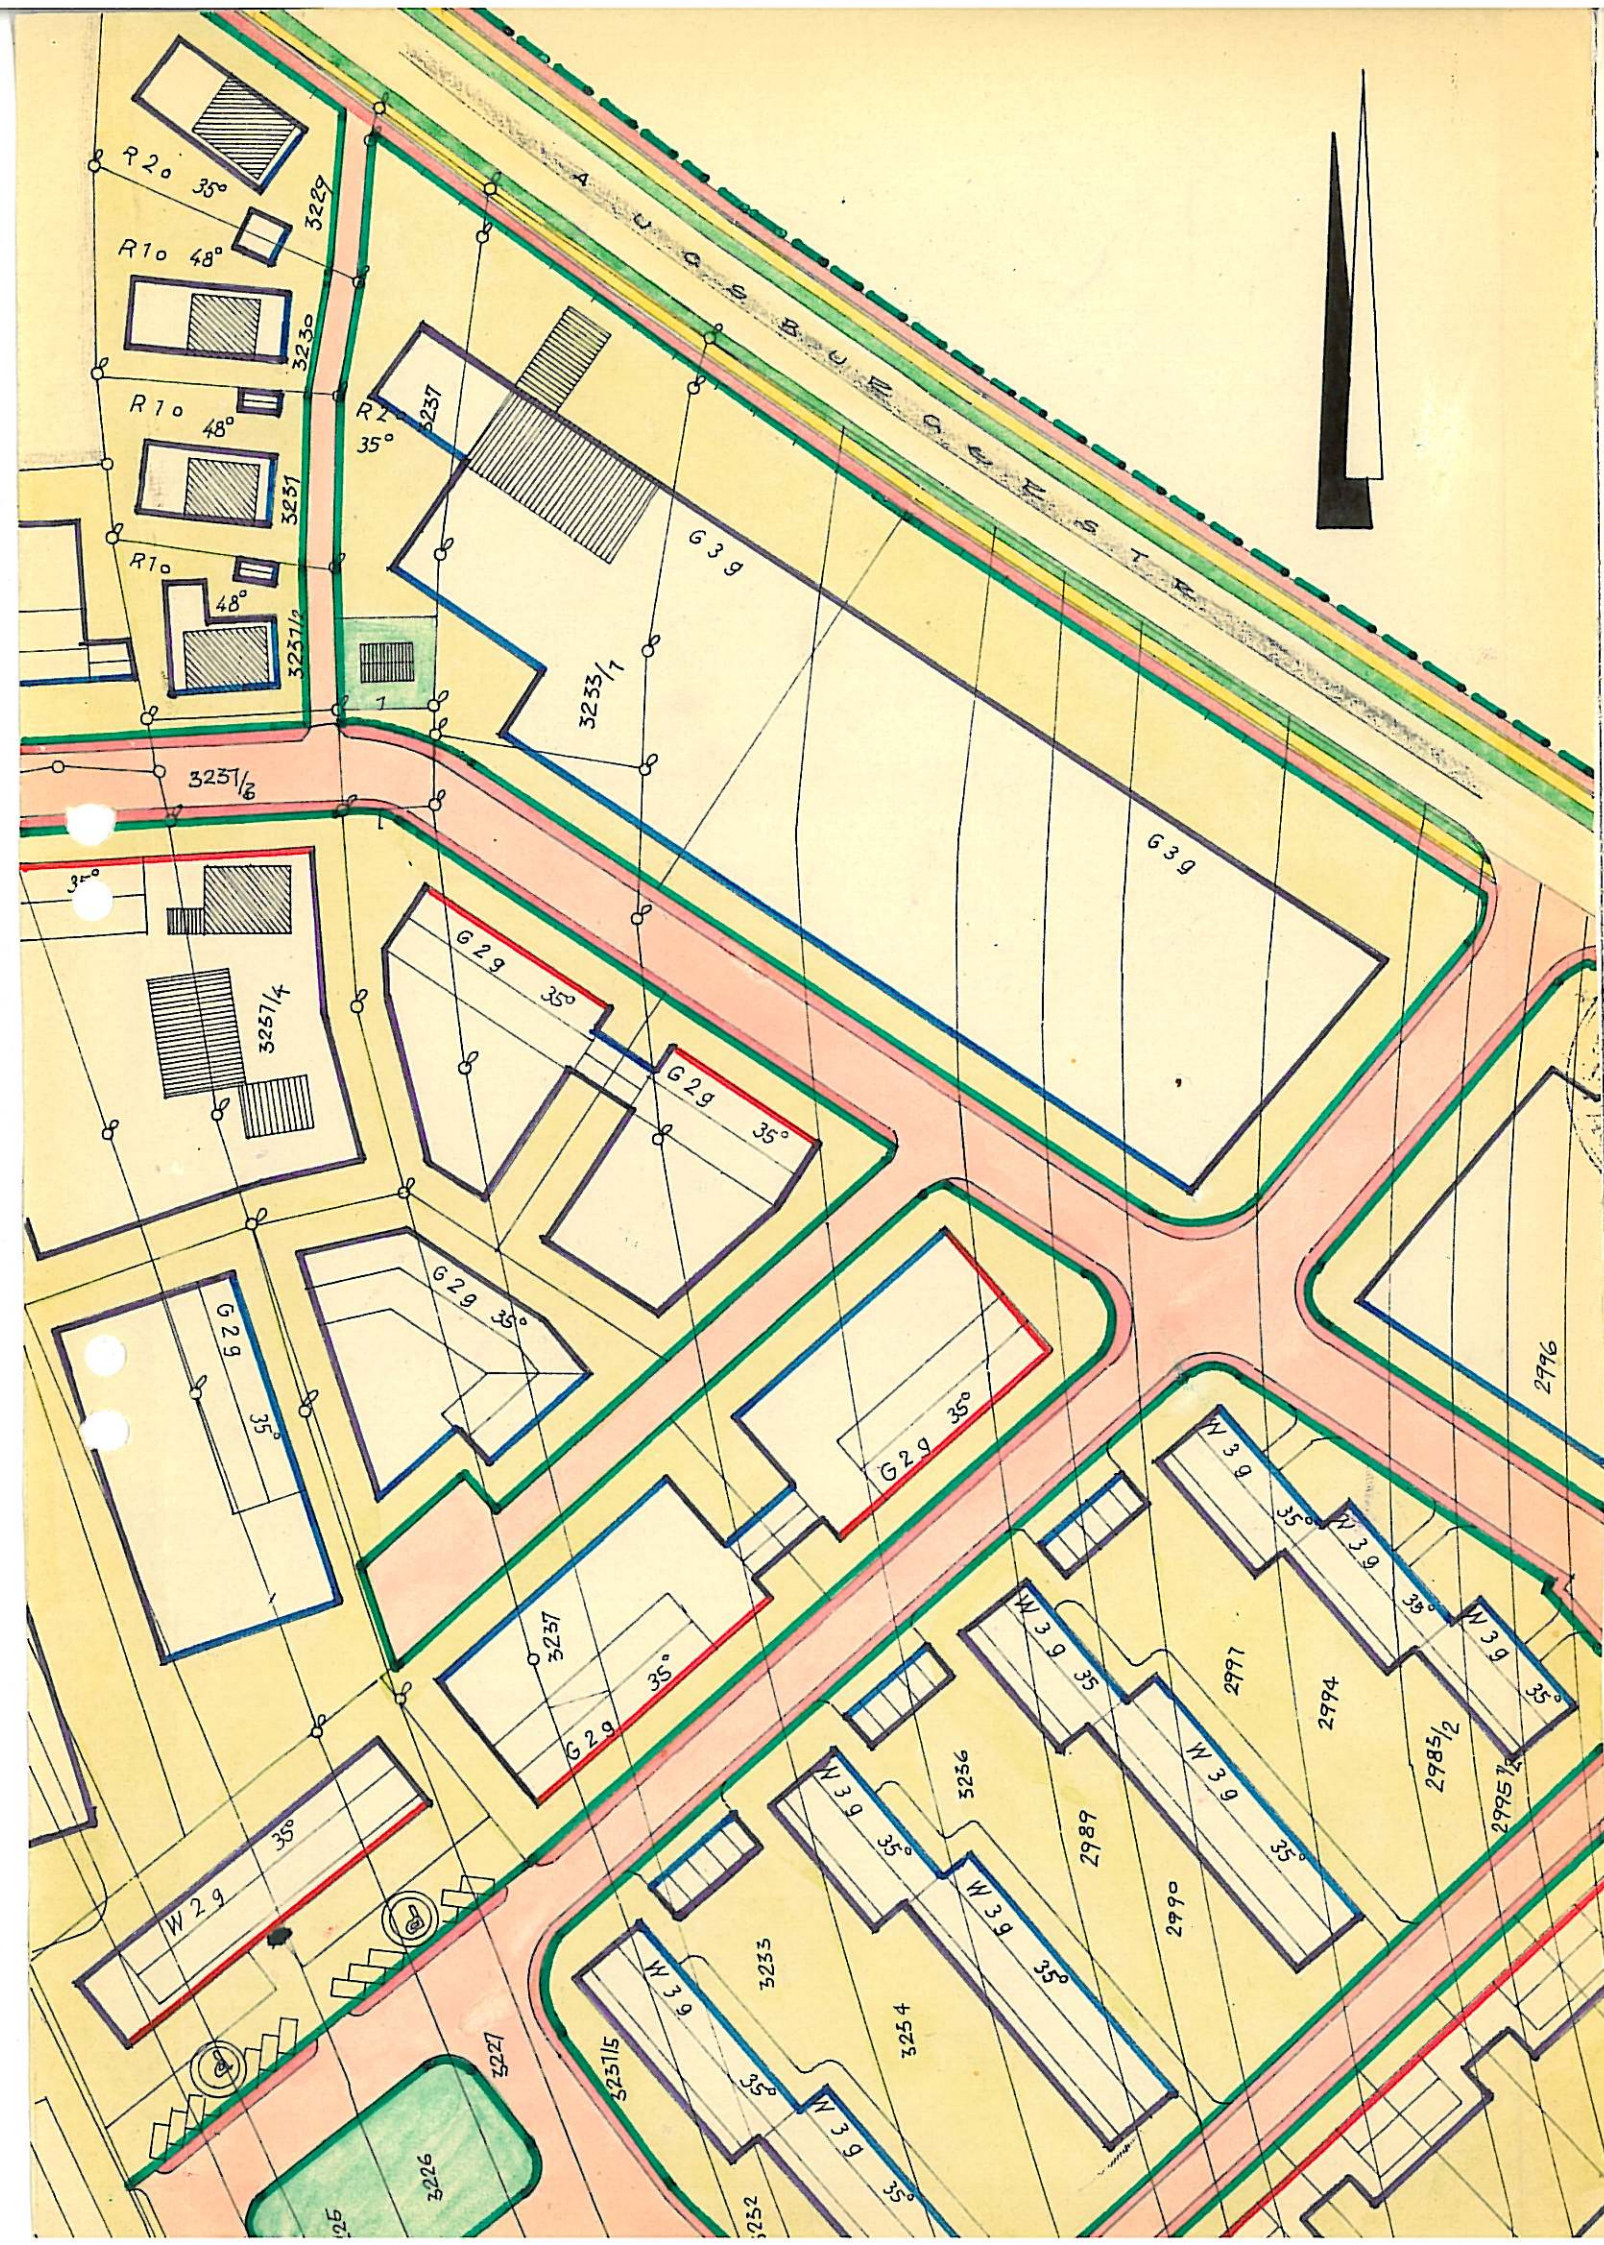

Bebauungsplanzeichnung zur Änderung der Baulinien des Bebauungsplanes Nr. 91 vom 5.4.1962 für die Grundstücke Pl. Nr. 3237 und 3233/1 (Bachmair) vom Wege des vereinfachten Verfahrens nach § 13 BBauG.

Diese Bebauungsplanänderung wurde am 2. 2. 1966 vom Stadtrat Nördlingen im Wege des § 13 BBauG beschlossen. Die Änderung des Bebauungsplanes lag gemäß § 12 Abs. 1 BBauG vom 14. 2. - 14. 3. 1966 öffentlich aus. Die Änderung wurde mit Bekanntgabe der öffentlichen Auslegung im Amtsblatt am 11. 2. 1966 rechtskräftig.

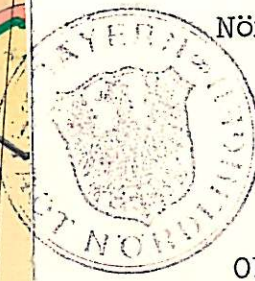

Nördlingen, den 21. 3. 1966
Stadt Nördlingen

A. Keßler
(Dr. Keßler)
Oberbürgermeister

Nördlingen, den 11.1.1966
Stadt Nördlingen
Stadtbauamt

[Signature]
Stadtbaumeister