



STADT NÖRDLINGEN


BAULINENFESTSETZUNG ZWISCHEN WIESENWEG, SONNENSTR., ACKERSTR. UND GARTENSTR.

M. = 1:1000


ZEICHENERKLÄRUNG

	GESÄUDEFLUCHTLINIE	VORDEDE BEBAUUNGSLINIE	SEITL. U. RÜCKW. BEBAUUNGSGR.	STRASSENBEGRÄNZUNGSLINIE
NEU FESTZULEGEN				
BESTEHEN BLEIBEND				
AUFZUHEBEN				
VORGESEHEN FÜR SPÄTERE BEBAUUNG				


	VORGESEHENE BEBAUUNG		ALTBEBAUUNG
	ÖFFENTL. GRÜNFLÄCHE		PRIVATE GRÜNFLÄCHE
	VERKEHRSFÄHIGE IM GEMEINDEBESITZ		VERKEHRSFÄHIGE NOCH NICHT IM GEMEINDEBESITZ
	AUFZUHEBENDE GRUNDST.-GR.	GRENZE DES IM BAULINIENVERFAHREN GESETZTEN GEBIETES	
	NEUFESTZULEGENDE GRUNDST.-GR.		
	BESTEHENBLEIBENDE GRUNDST.-GR.		

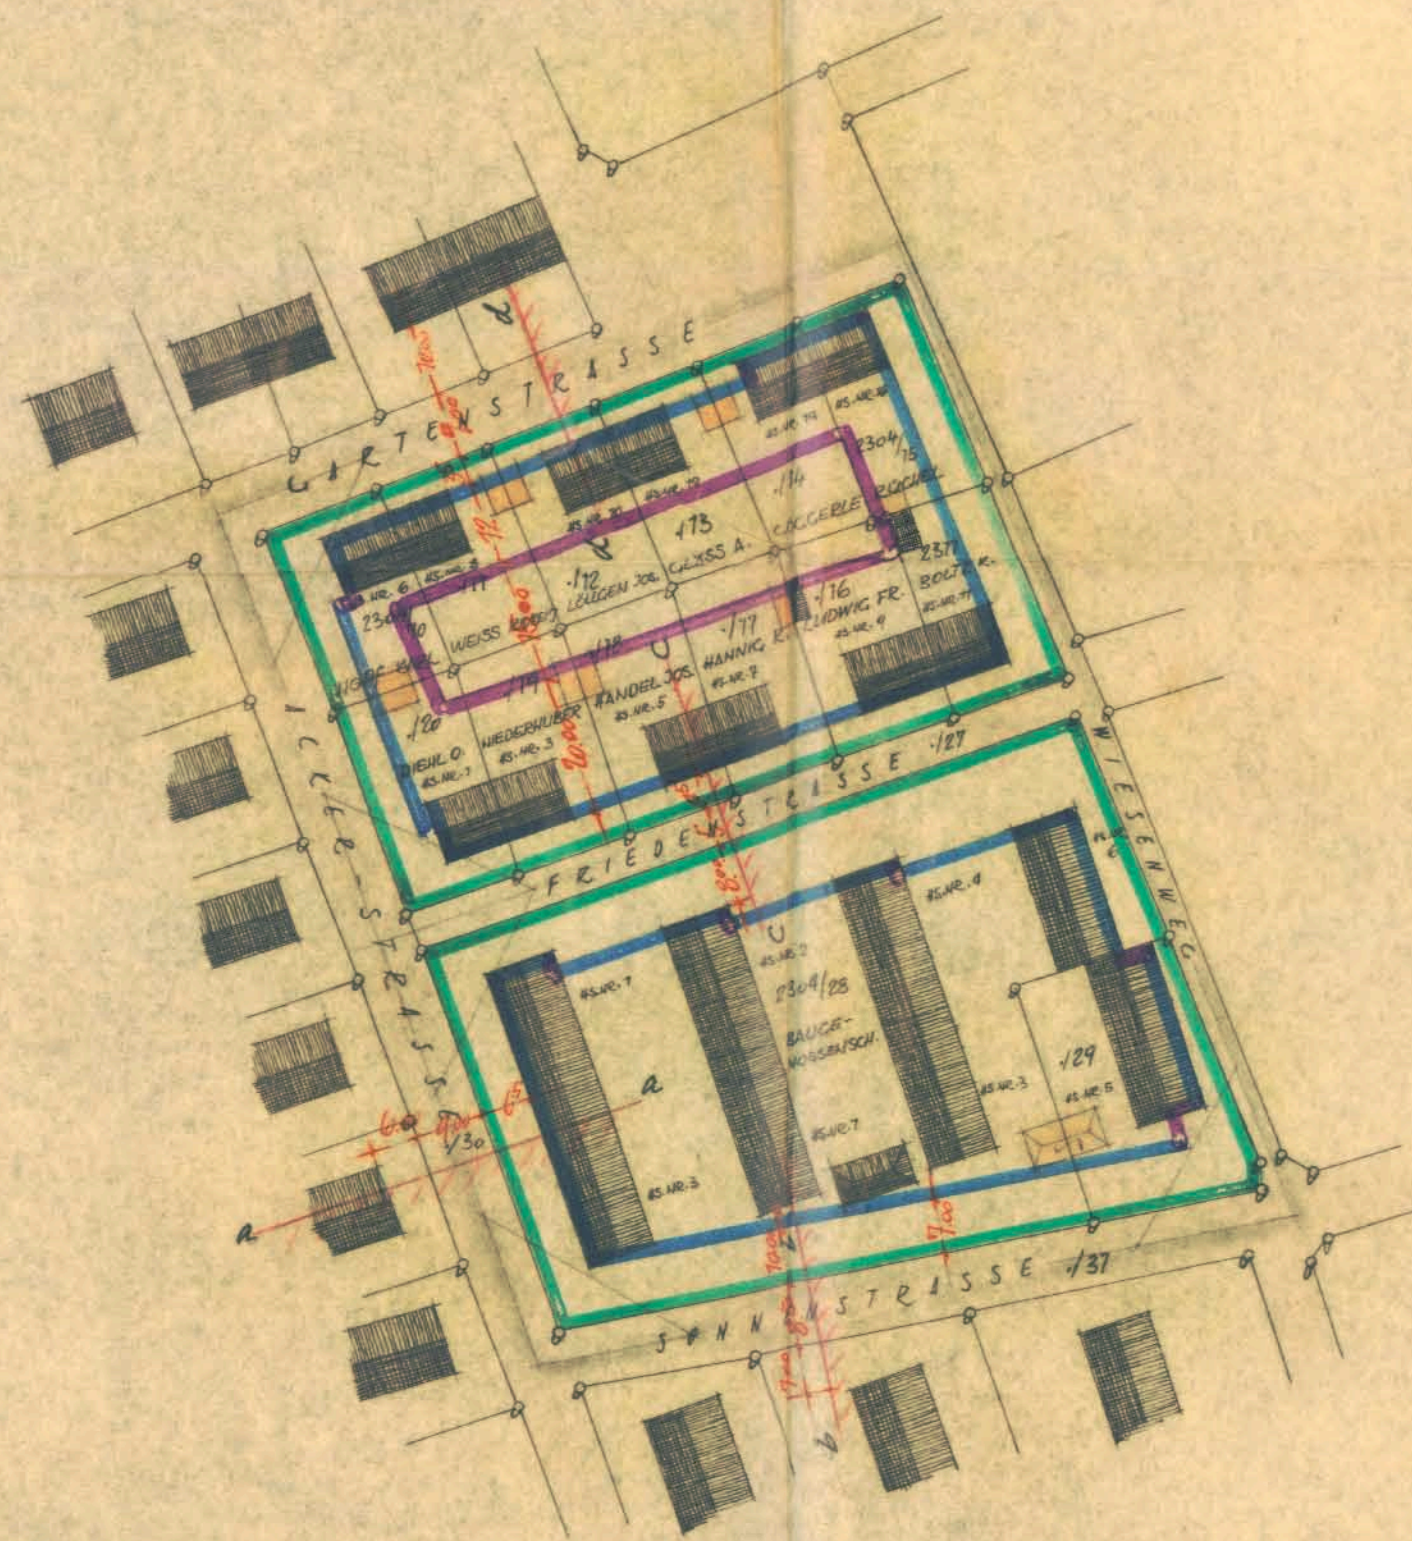


STRASSENSCHNITTE 1:200

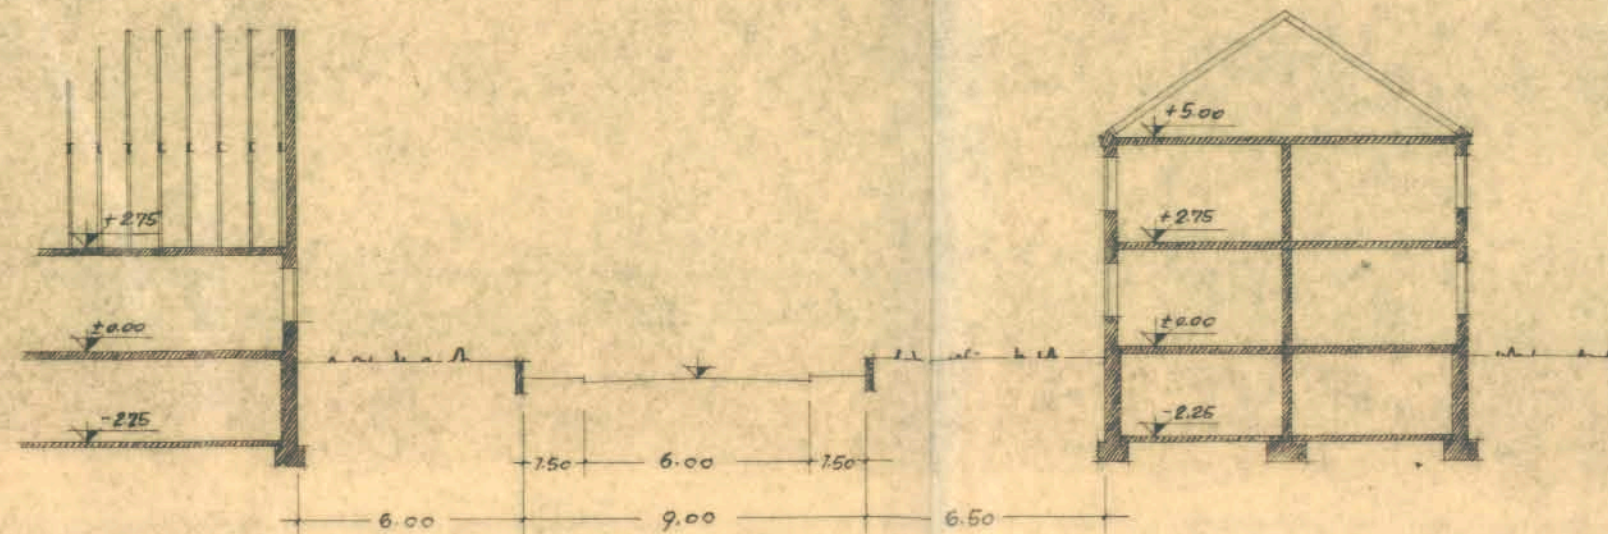


SCHNITT a-a

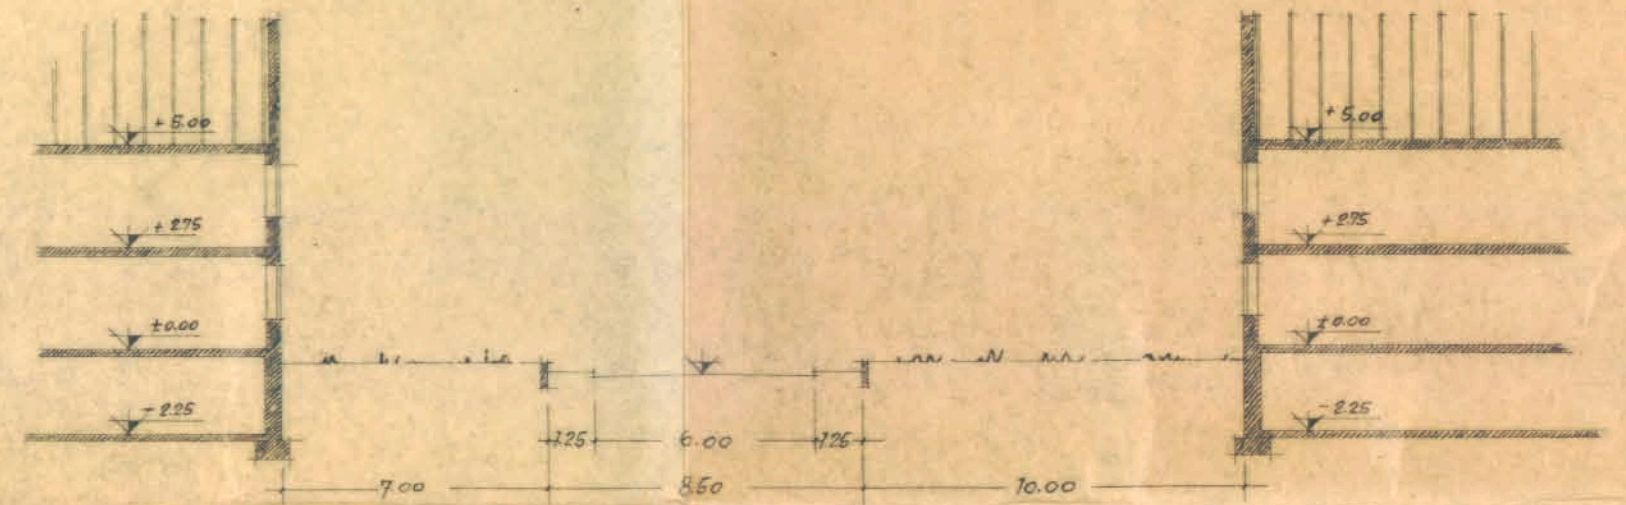

SCHNITT b-b

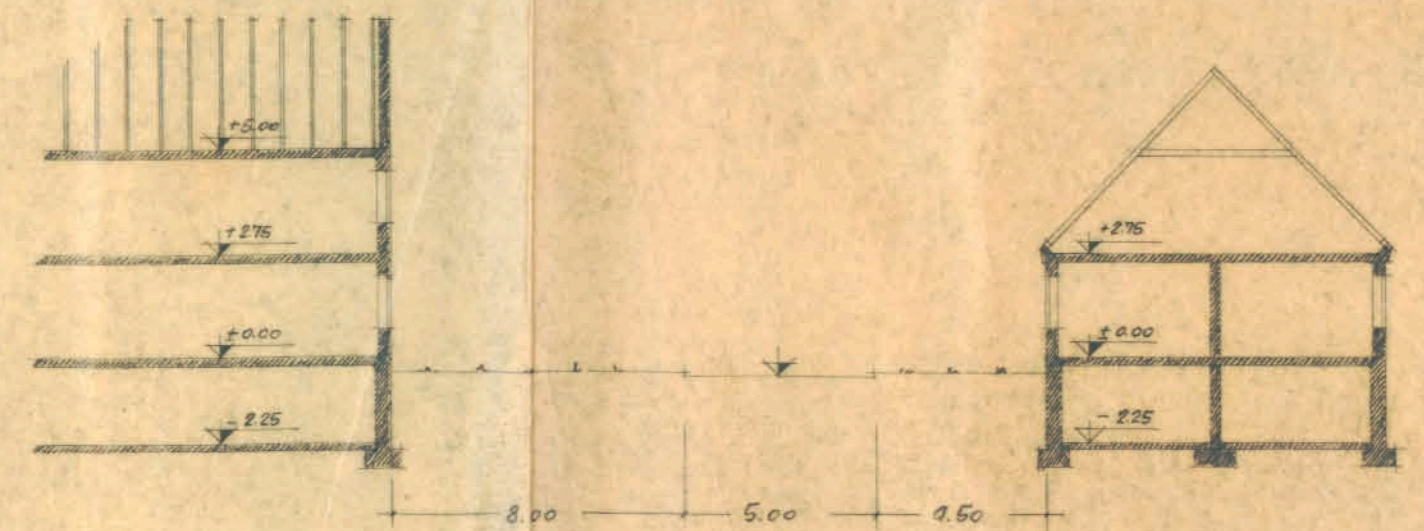

SCHNITT c-c

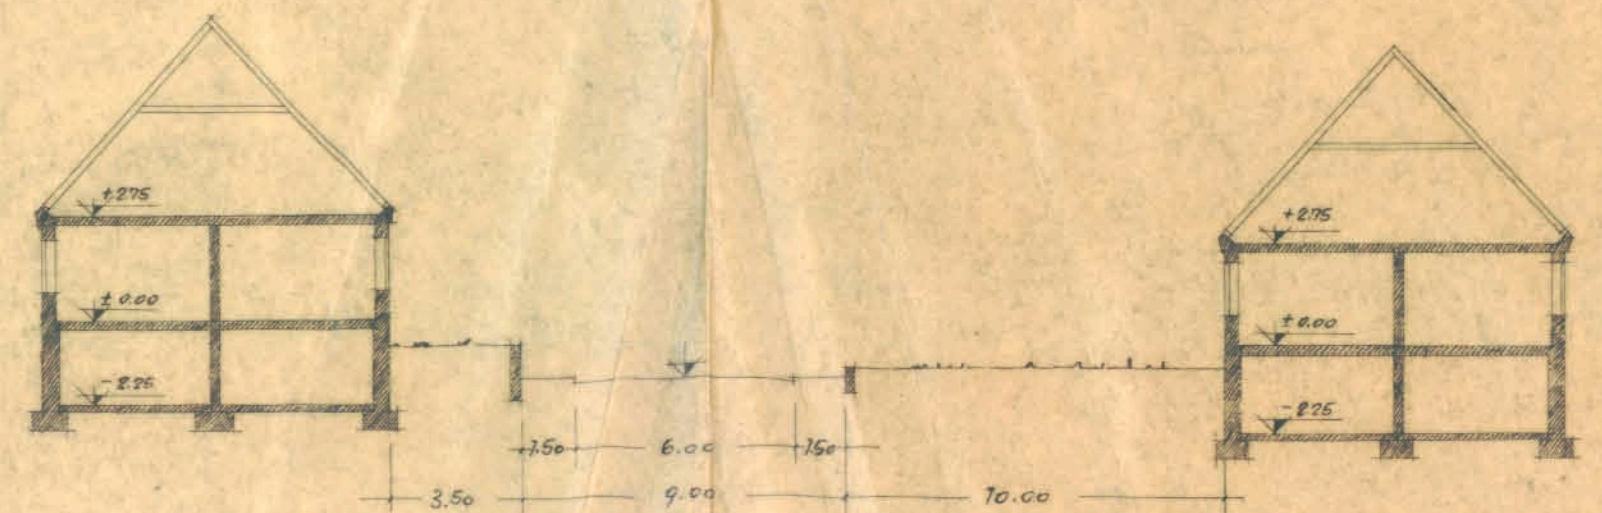

SCHNITT d-d

BAULINIEN UND BAUBESCHRÄNKUNGEN FESTGESETZT
MIT REGIERUNGSBESCHIED VOM 30.11.1960

AUGSBURG, DEN 23. JAN. 1961
REGIERUNG VON SCHWABEN

i.A.

(Dr. BERGNER)
Oberregierungsrat

NÖRDLINGEN, DEN 8.2.1960
STADTBAUAMT NÖRDLINGEN

STADTBAUMEISTER:

Topik 89