


Bebauungsplanzeichnung zur Änderung des Baulinienplanes vom 30. 3. 1954 für das Gebiet westlich der Oskar-Mayer-Straße zwischen Zeitblomweg und Weg zu den Kellern.

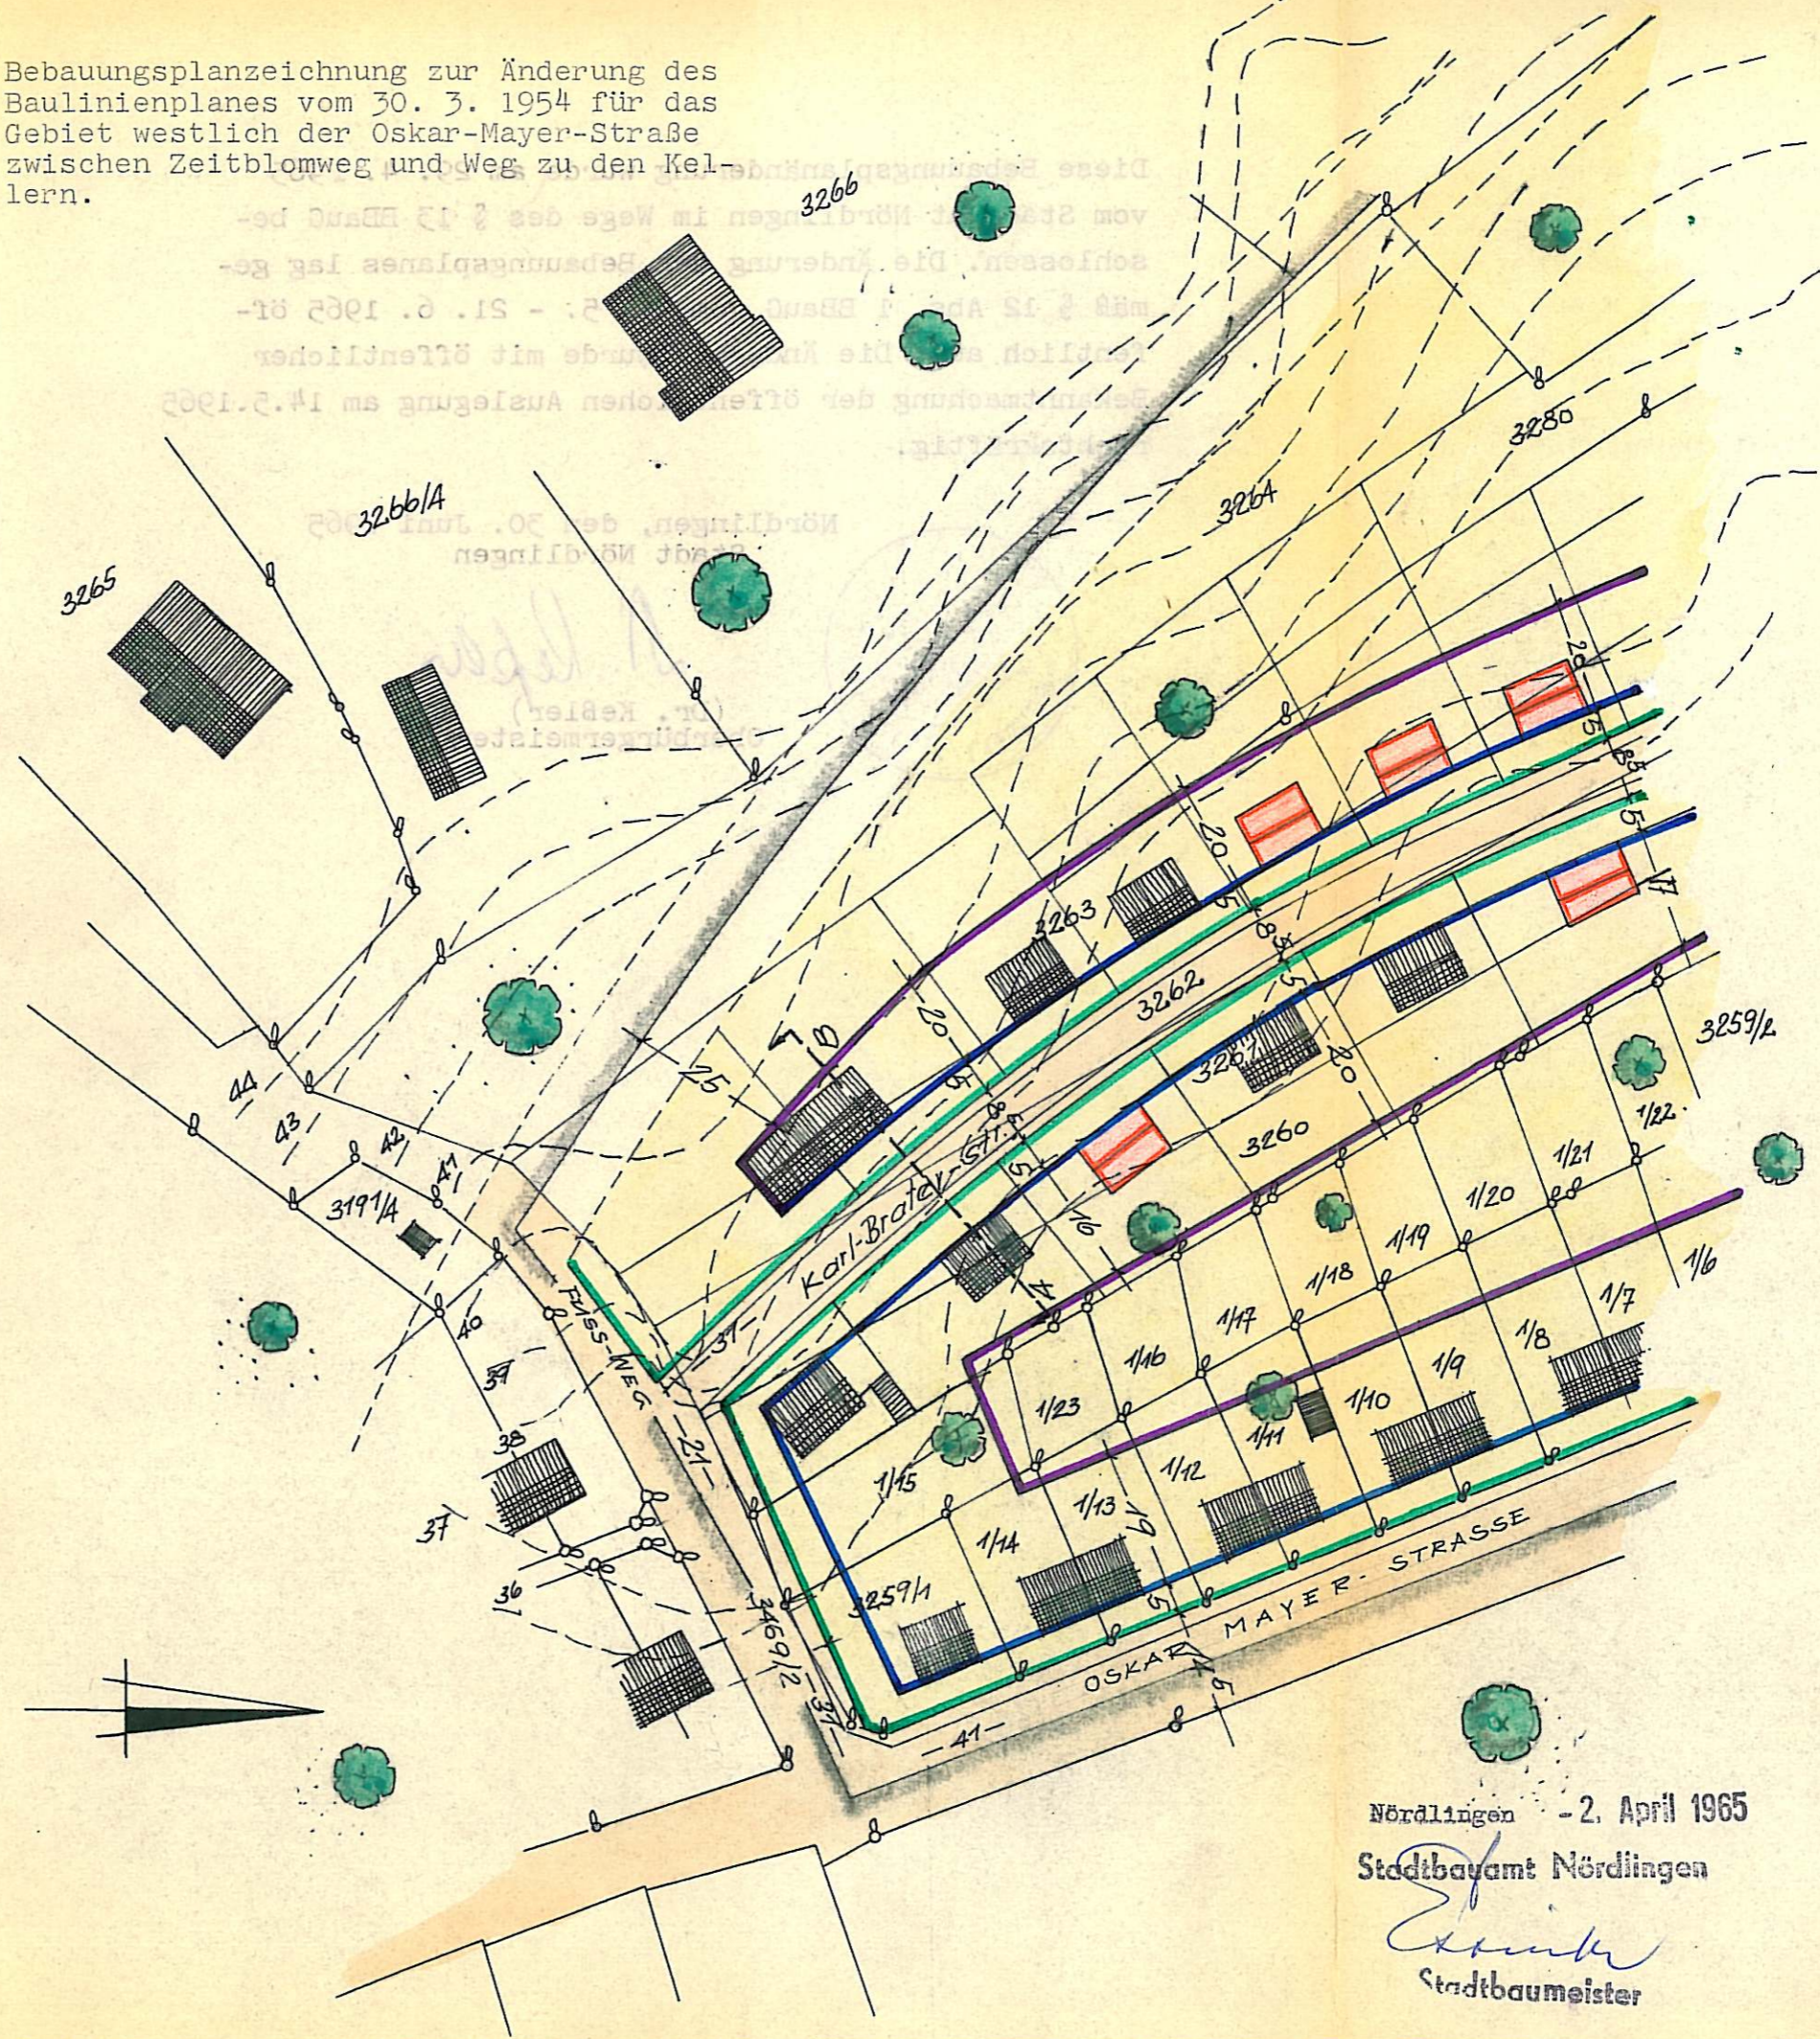

Nördlingen - 2. April 1965  
 Stadtbauamt Nördlingen  
*[Signature]*  
 Stadtbaumeister