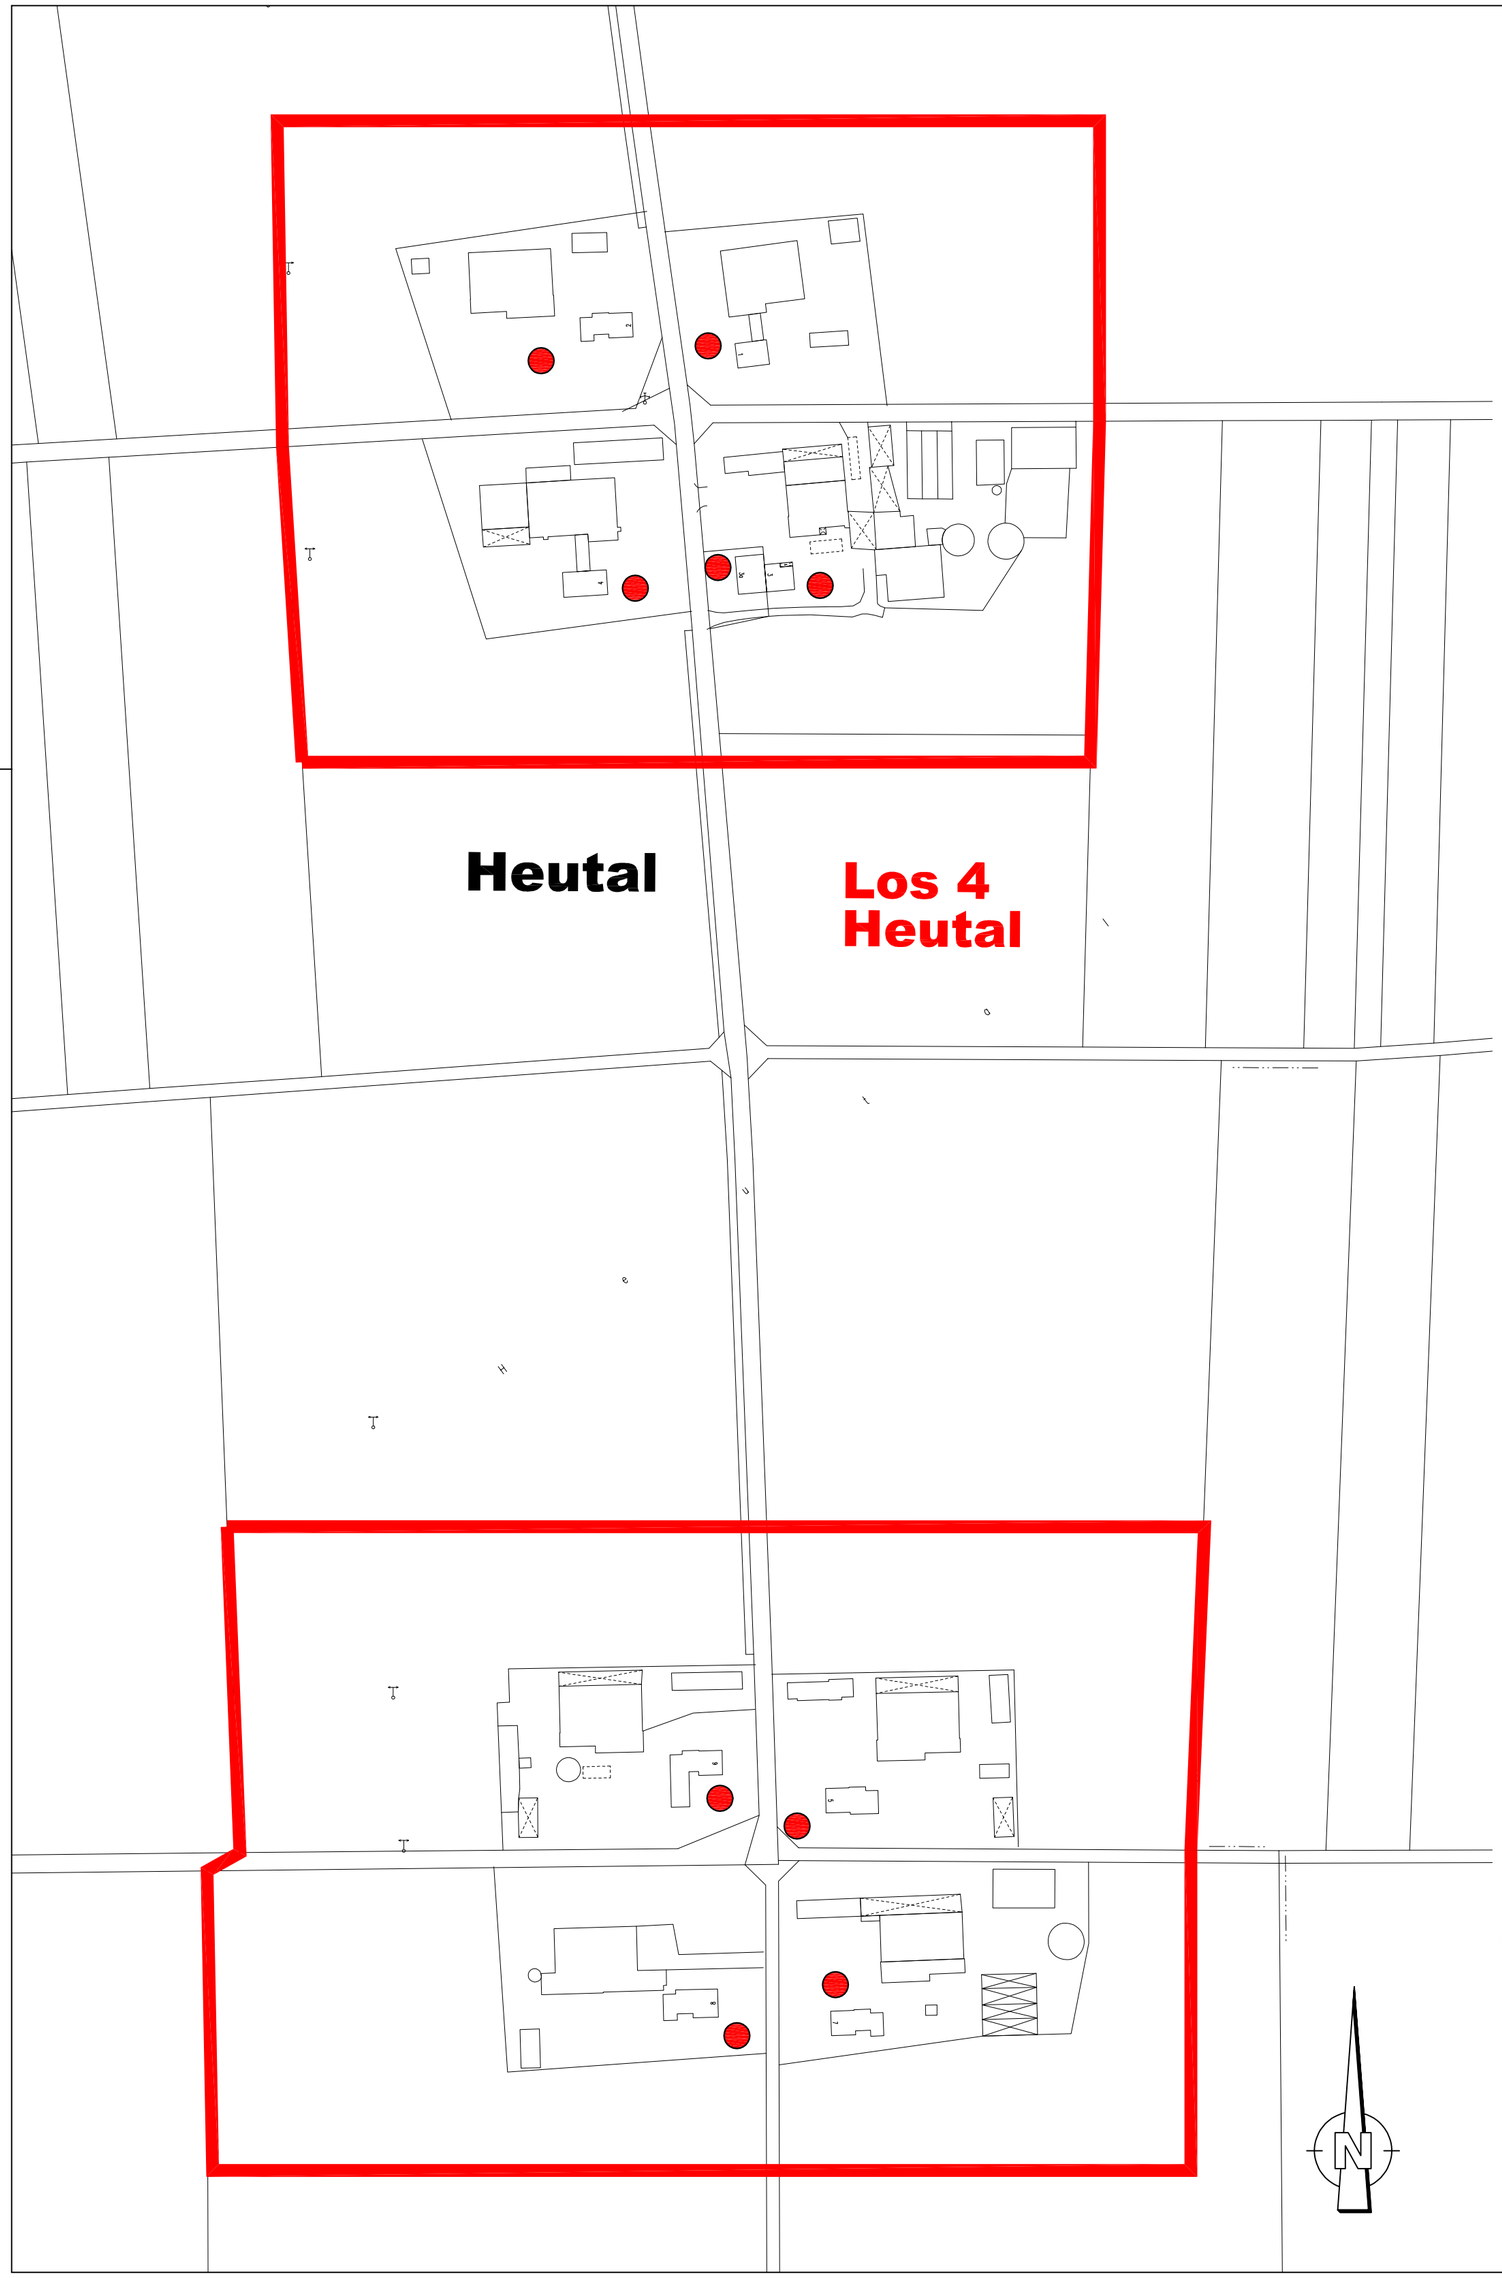

Legende:

Endgültiges Erschließungsgebiet

Anschlusspunkt Download 100 Mbit/s
Upload 10 Mbit/s

Breitbandversorgung Stadt Nördlingen

Ausschreibungsverfahren
Los 4

Plan-Nr.:
Gezeichnet: MW

Maßstab: 1: 2.000
Datum: 13.11.17

Planverfasser:

GEYER ECKMEIER
- Tiefbauplanungen
- Bauleitplanung
- Vermessung

86720 Nördlingen • Emil-Eigner-Strasse 1 • Tel.: 09081-8055285 • Fax: 09081-8055286