






# Legende:

-  Endgültiges Erschließungsgebiet
-  Anschlusspunkt Download 100 Mbit/s  
Upload 10 Mbit/s



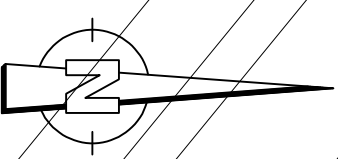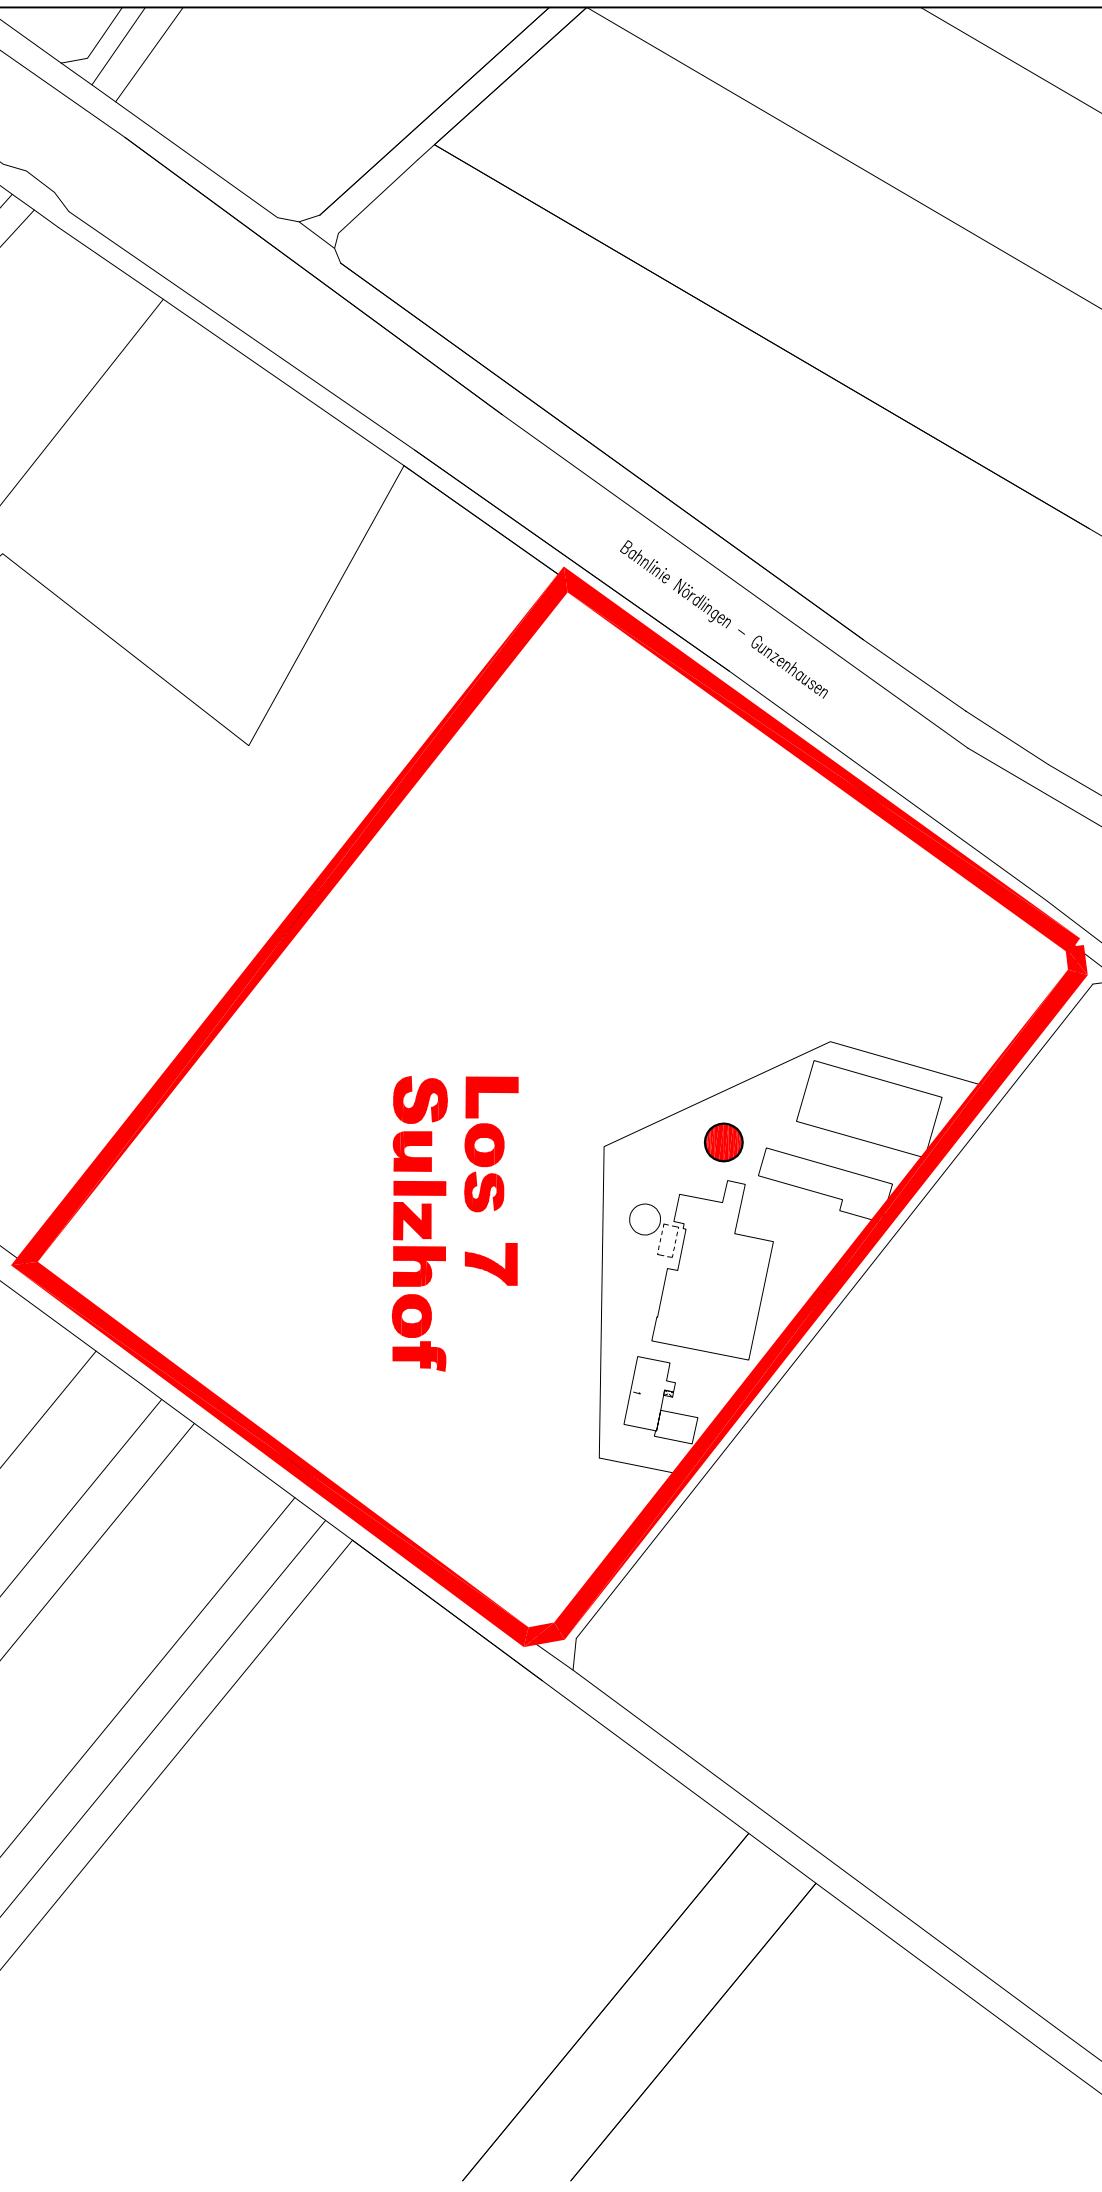

**Breitbandversorgung  
Stadt Nördlingen**

Ausschreibungsverfahren  
Los 7

---


Plan-Nr.:  
Gezeichnet: MW

Planverfasser:

Maßstab: 1 : 2.000  
Datum: 13.11.17

---

86720 Nördlingen • Emil-Eigene-Strasse 1



SKAMMER  
- Technikberatung  
- Projektmanagement

Tel.: 093081-4055295 • Fax: 093081-4055298