


NÖRDLINGEN  
 BAULINIENFESTSETZUNG RECHTS DER  
 WENDINGERSTRASSE  
 M 1:1000

A. F. ...

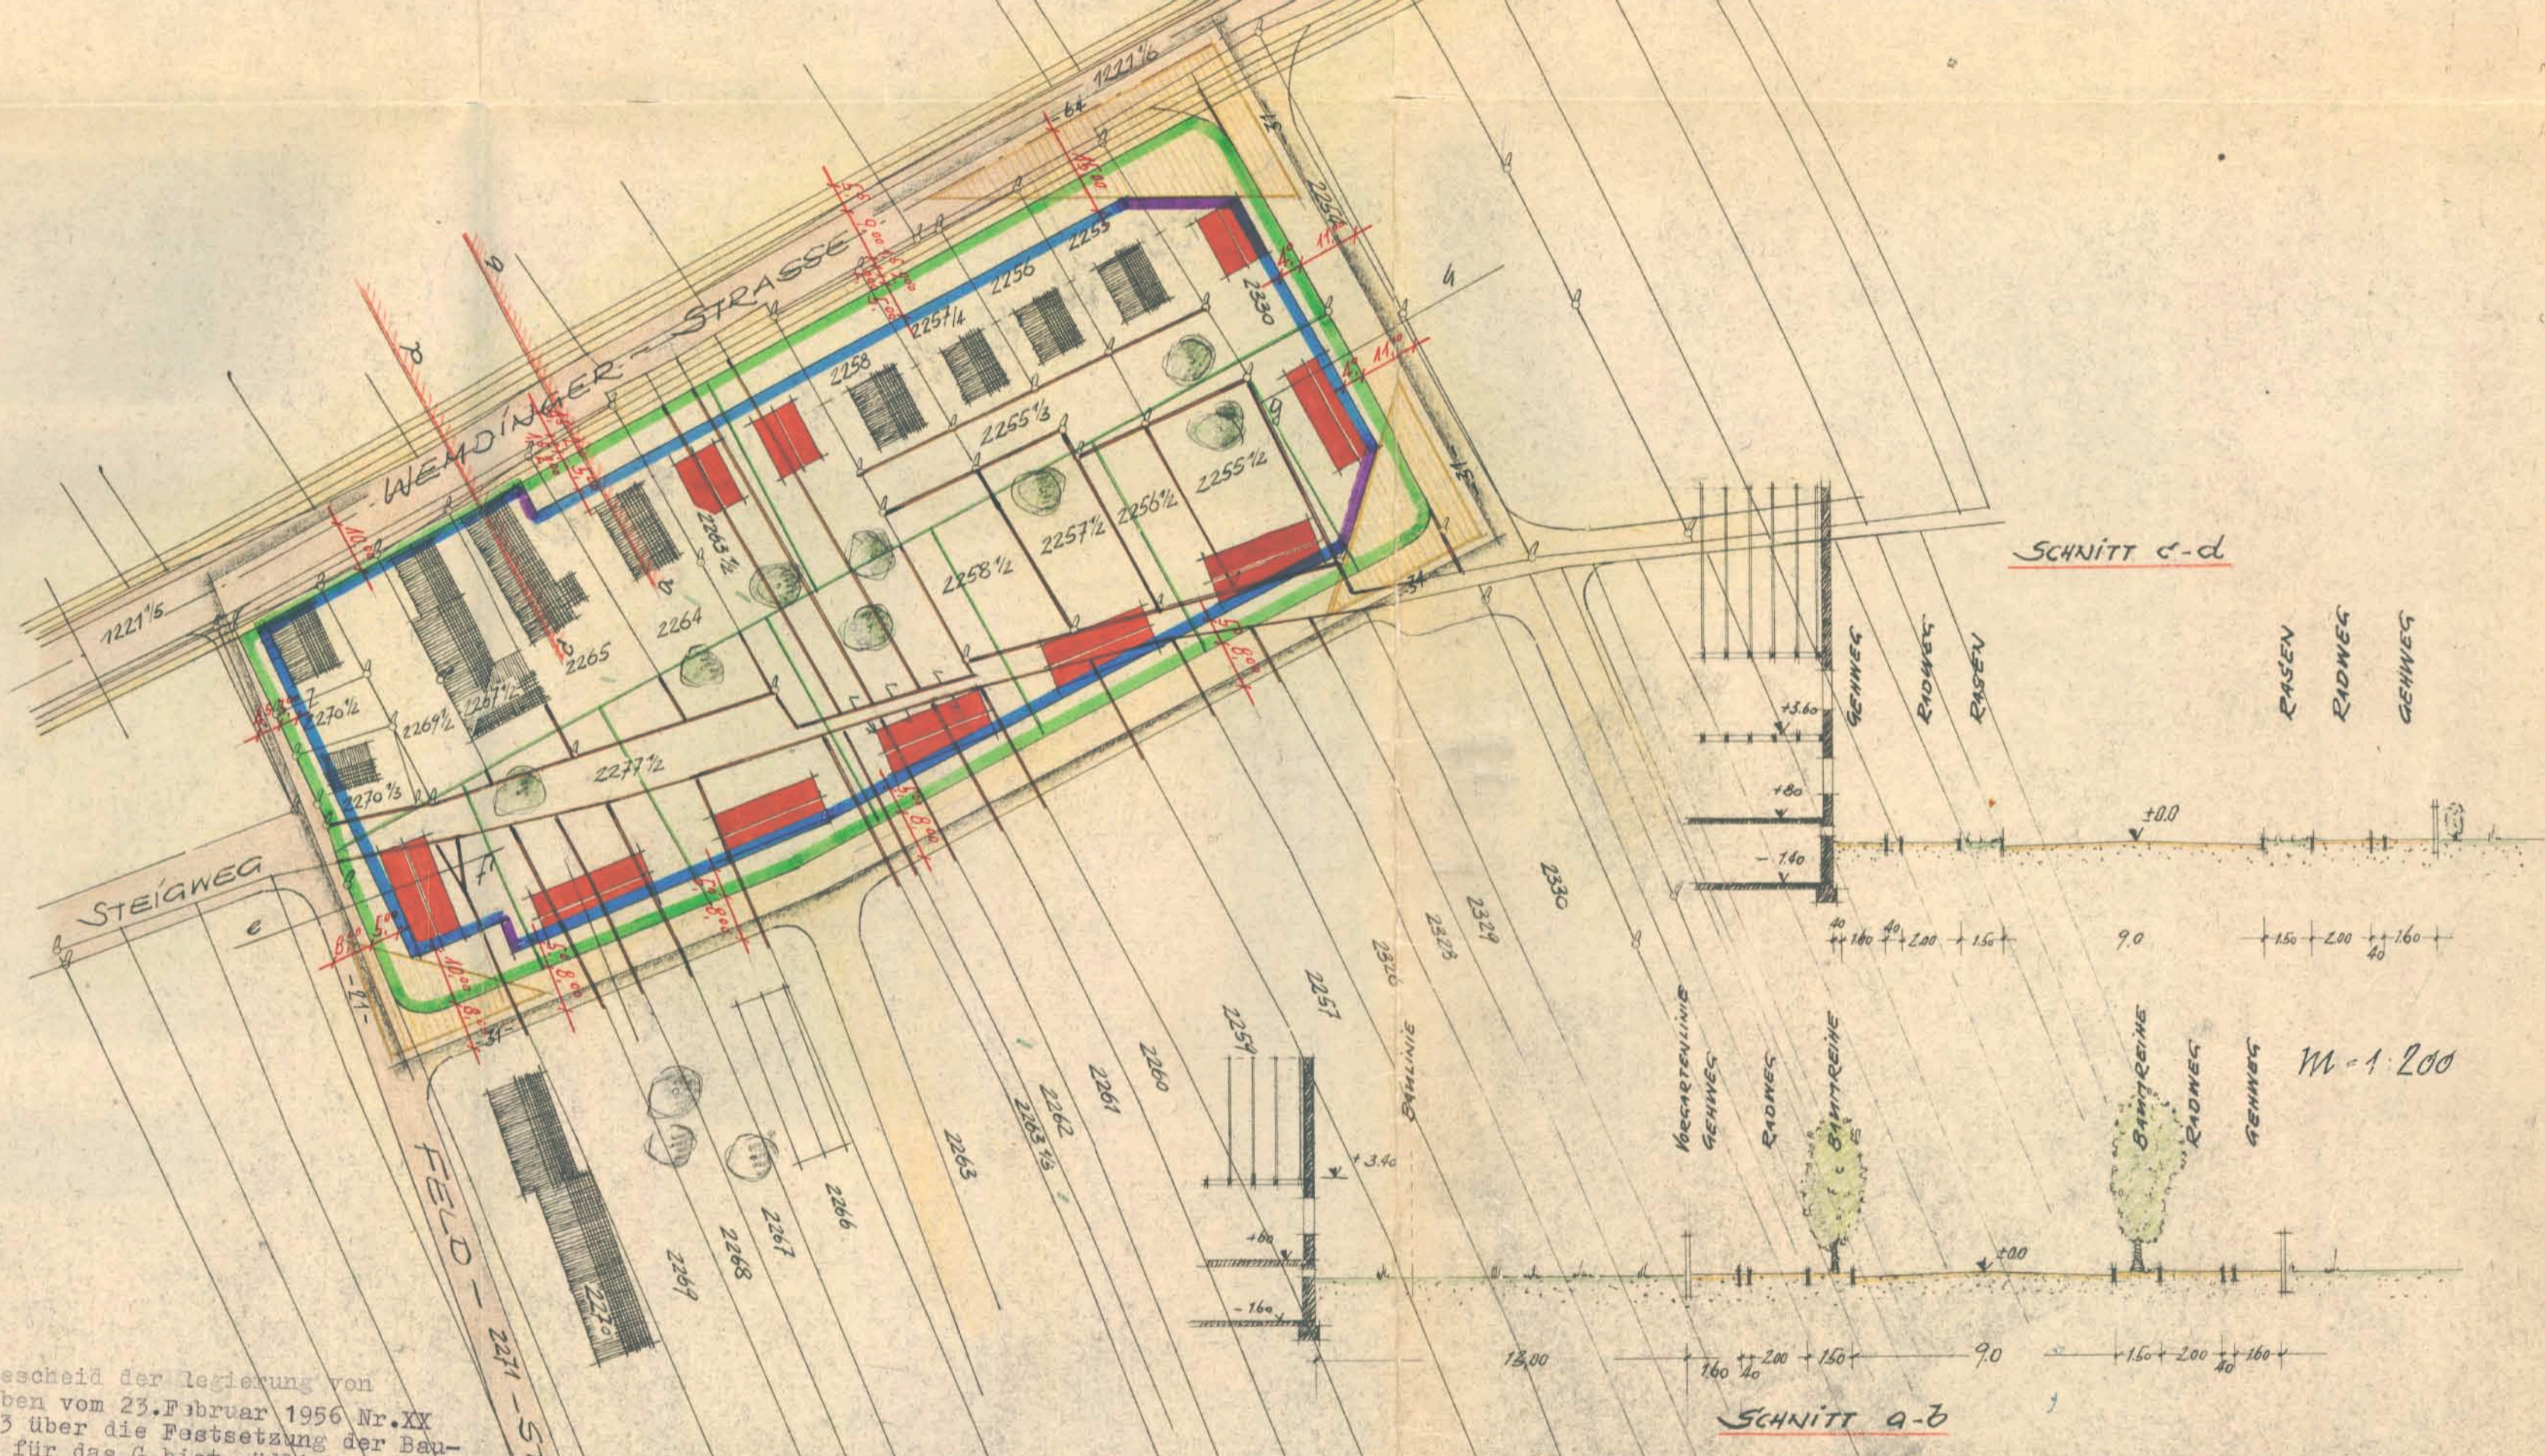

Der Bescheid der Regierung von Schwaben vom 23. Februar 1956 Nr. XX 2626/53 über die Festsetzung der Baulinien für das Gebiet südlich der Wendinger Straße am Steigweg in Nördlingen ist rechtskräftig. Augsburg, den 22. November 1956 Regierung von Schwaben I.A.

*(Signature)*  
 ( Dr. Landmann )  
 Regierungsdirektor

NÖRDLINGEN IM OKTOBER 1953  
 STADTBAUAMT NÖRDLINGEN  
 ERGÄNZT AM 3. SEPT. 54.

*(Signature)*  
 STADTBAUMEISTER